COMUNE DI NAPOLI

NAPOLI SERVIZI S.P.A.UFFICIO GARE E CONTRATTI VIA G. PORZIO, CENTRO DIR. BOLLA C/1 80143, NAPOLI

GARA NUMERO: 6748527 – LOTTO 2 - CIG – 7382375088

DISSESTO DEL MURO DI CONTENIMENTO DEL PARCO COMUNALE AMENDOLA UBICATO IN VIALE COLLI AMINEI PROSPICIENTE IL CIVICO N. 34		DATA 09-3-2020	ARCH. FLAVIO DELLA VOLPE
TAV. N° 3/A	PLANIMETRIA GENERALE RIPRISTINO DEL MURO E DEL VERDE	SCALA 1: 100	

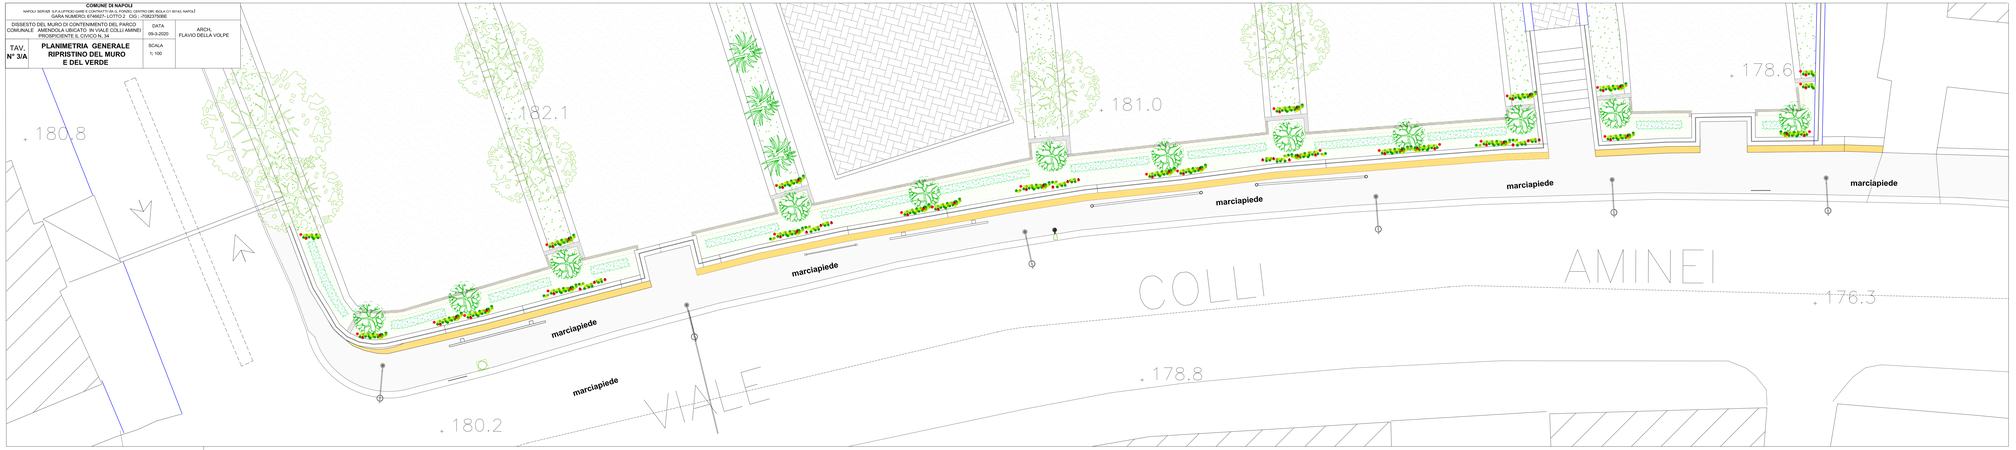

COMUNE DI NAPOLI

NAPOLI SERVIZI S.P.A.UFFICIO GARE E CONTRATTI VIA G. PORZIO, CENTRO DIR. BOLLA C/1 80143, NAPOLI

GARA NUMERO: 6748527 – LOTTO 2 - CIG – 7382375088

DISSESTO DEL MURO DI CONTENIMENTO DEL PARCO COMUNALE AMENDOLA UBICATO IN VIALE COLLI AMINEI PROSPICIENTE IL CIVICO N. 34		DATA 09-3-2020	ARCH. FLAVIO DELLA VOLPE
TAV. N° 3/B	PROSPETTO RIPRISTINO DEL MURO E DEL VERDE	SCALA 1: 100	

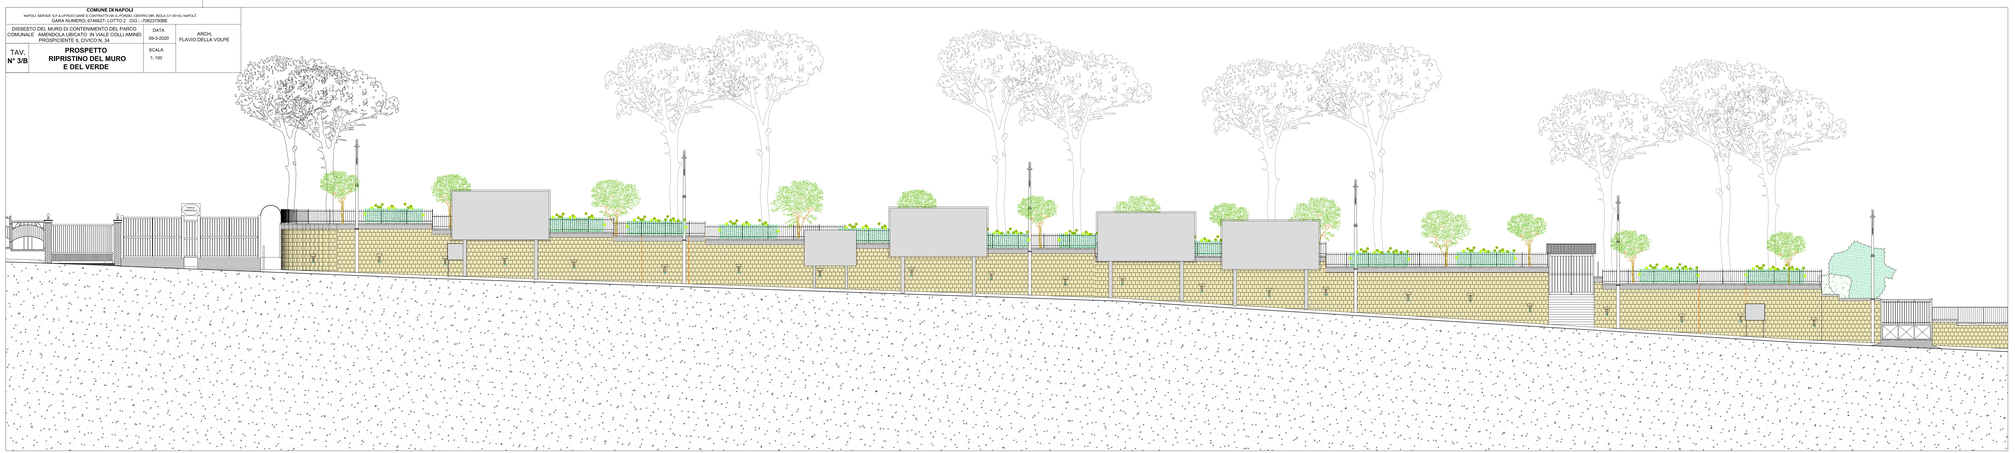

COMUNE DI NAPOLI

NAPOLI SERVIZI S.P.A.UFFICIO GARE E CONTRATTI VIA G. PORZIO, CENTRO DIR. BOLLA C/1 80143, NAPOLI

GARA NUMERO: 6748527 – LOTTO 2 - CIG – 7382375088

DISSESTO DEL MURO DI CONTENIMENTO DEL PARCO COMUNALE AMENDOLA UBICATO IN VIALE COLLI AMINEI PROSPICIENTE IL CIVICO N. 34		DATA 09-3-2020	ARCH. FLAVIO DELLA VOLPE
TAV. N° 3/C	PARTICOLARE RECUPERO/RIPRISTINO DEL VERDE	SCALA 1: 100	

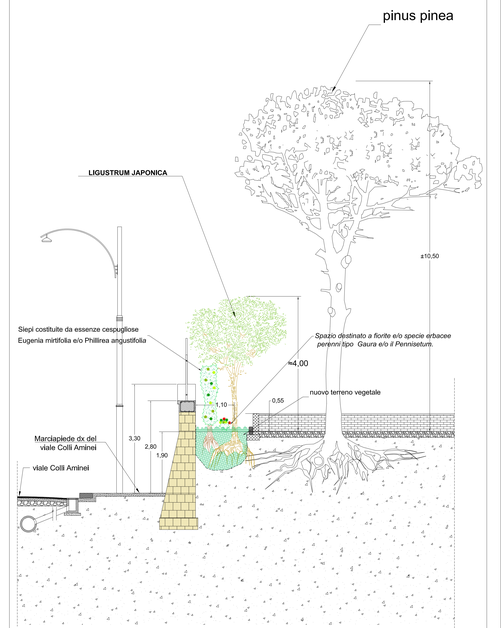

SEZIONE TIPO PROGETTO DI RECUPERO DEL VERDE SCALA 1/50

- rimozione e sostituzione di nuovo terreno vegetale
- messa a dimora di Ligustrum Japonica
- messa a dimora di siepe di Eugenia mirtifolia e/o Phillirea angustifolia
- messa a dimora di fiorite e/o specie erbacee perenni tipo Gaura e/o il Pennisetum.