



Comune di Napoli

Direzione centrale Cultura, turismo e sport

Servizio Progettazione, realizzazione e manutenzione impianti Sportivi

Progetto di fattibilità tecnico ed economico



Rup: geom. Antonio Riccio

Progettisti:

arch. Vincenzo Quaranta


istr. tecnico Aniello Manzo

geom. Domenico Mennitti

Riccio
Vincenzo Quaranta
Aniello Manzo
Domenico Mennitti

Lavori di adeguamento alle norme antincendio delle vie di esodo, e delle gradinate dello stadio e realizzazione della seconda adduzione idrica per il complesso sportivo Stadio San Paolo

Planimetria generale	Scala:
Elaborato n.:	Revisione:
PE_SF_PG_013	Dicembre 2017

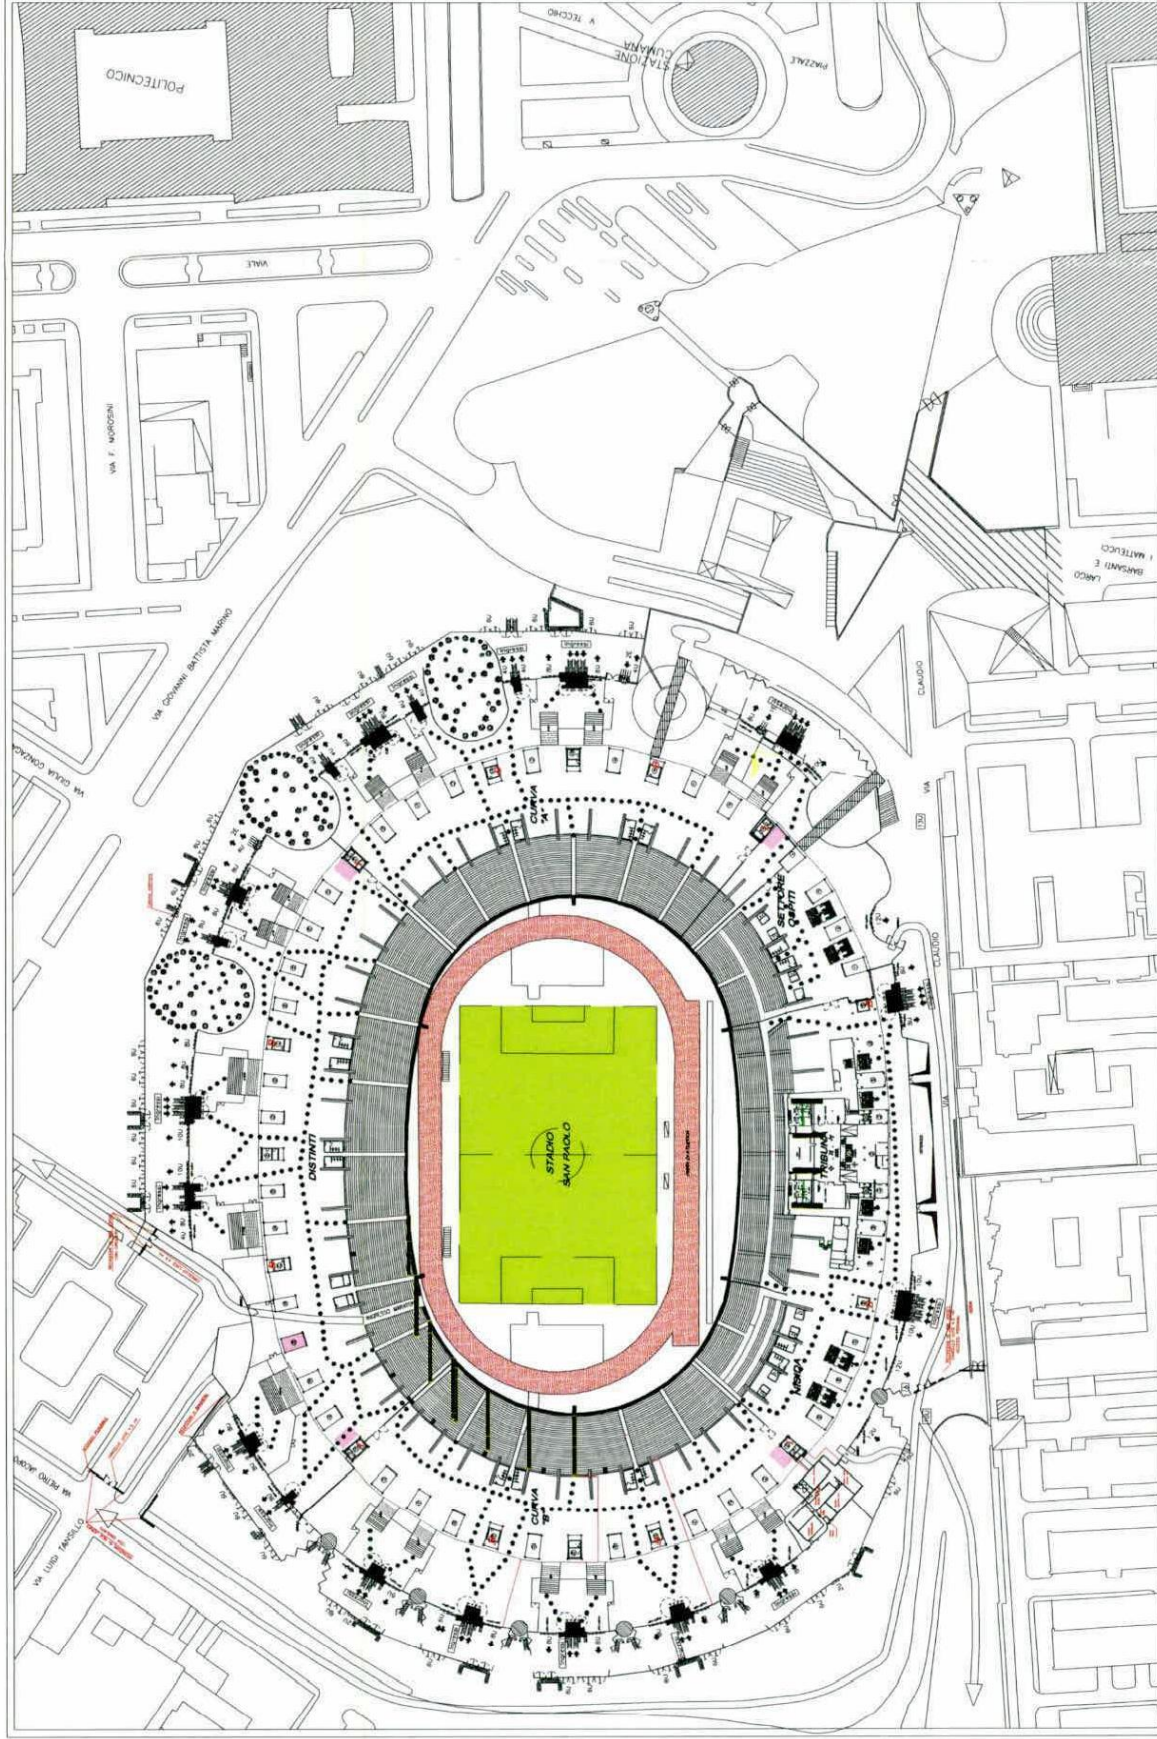

PLANIMETRIA GENERALE